


LOCATION PLAN
SCALE - 1:4000

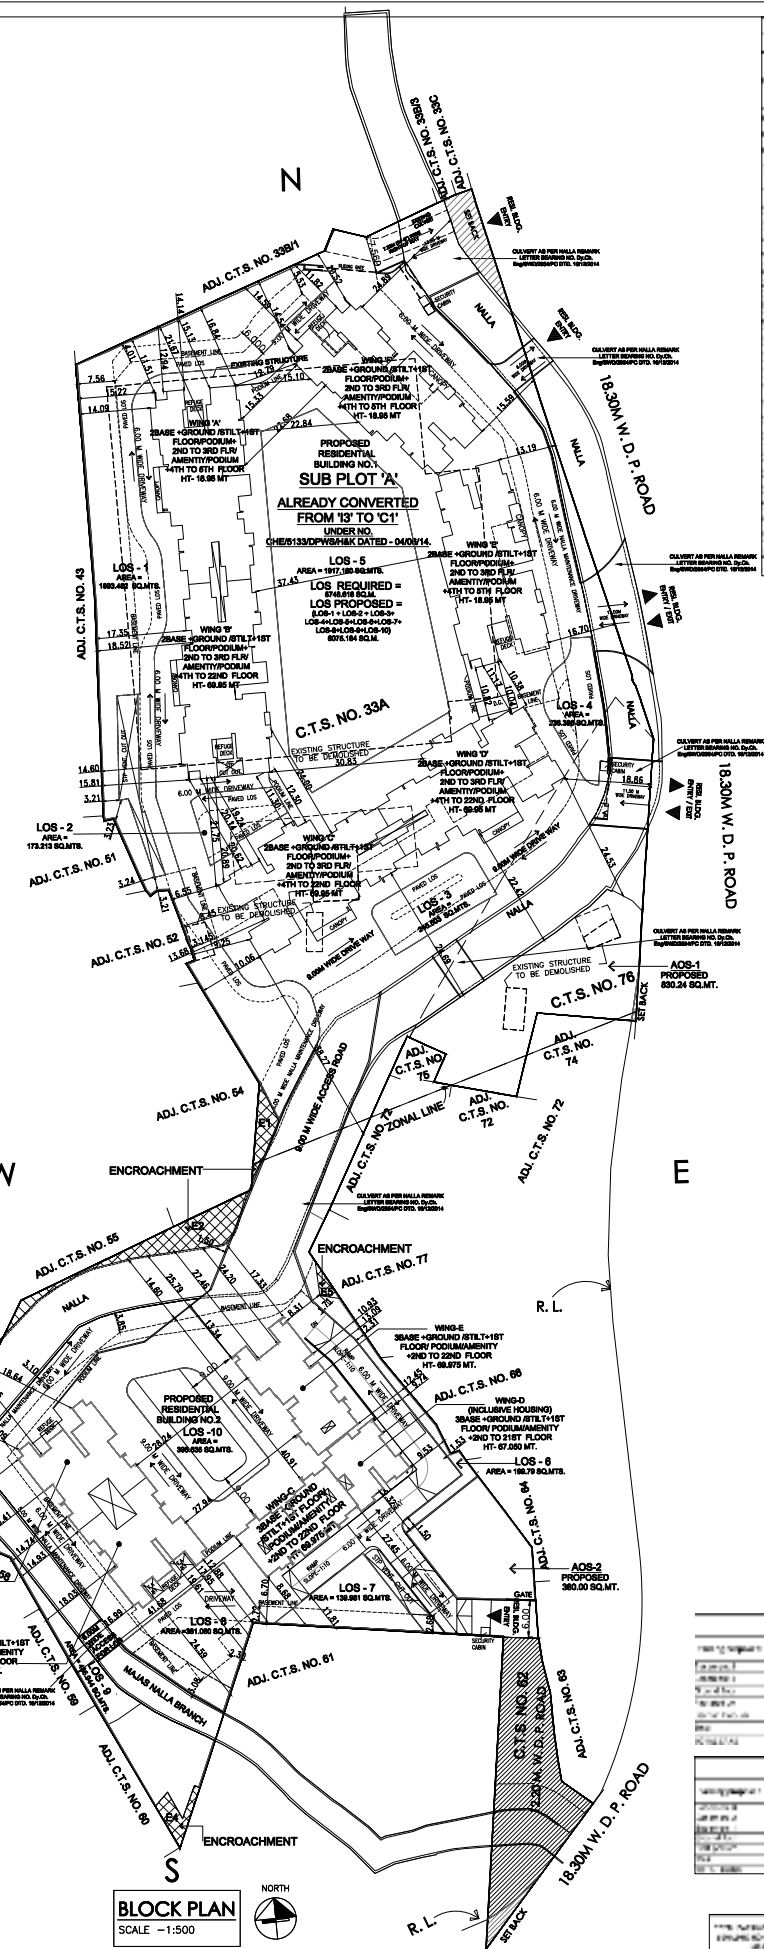

BLOCK PLAN
SCALE - 1:500

NO.	DESCRIPTION	UNIT	QTY	UNIT PRICE	TOTAL
1
2
NO.	DESCRIPTION	UNIT	QTY	UNIT PRICE	TOTAL
1
2
NO.	DESCRIPTION	UNIT	QTY	UNIT PRICE	TOTAL
1
2
